

# Porta Mare



# budnex

## M8


NR MIESZKANIA:

NR KLATKI:  
POWIERZCHNIA:  
KONDYGNACJA:

2  
31,45m<sup>2</sup>  
piętro 2

LOKALIZACJA MIESZKANIA  
W BUDYNKU

LOKALIZACJA  
BUDYNKU NR 3

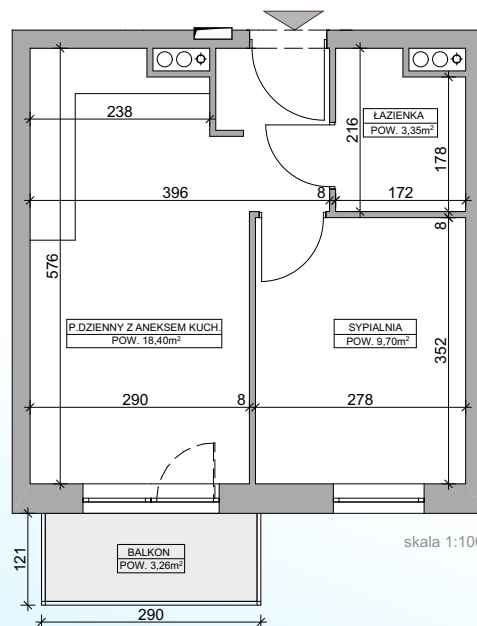

skala 1:100



Powierzchnia zgodna z PN ISO 9836:1997 oraz z Rozporządzeniem  
Ministra Transp. Budownictwa i Gos. Morskiej z dnia 25.04.2012r.

WYMIARY PODANO W ŚWIETLE ŚCIAN SUROWYCH. NINIEJSZE DANE SĄ  
POGLĄDOWE I MOGĄ ODBIEGAĆ OD OSTATECZNEGO PROJEKTU REALIZACYJNEGO.



BIURO SPRZEDAŻY W DZIWNÓWKU UL. WOLNOŚCI 35c  
TEL. 665109671 [apartamenty@portamare.pl](mailto:apartamenty@portamare.pl)

ZAPRASZAMY RÓWNIEŻ DO BIUR SPRZEDAŻY **BUDNEX**  
W GORZOWIE, POZNANIU, ZIELONEJ GÓRZE I SZCZECINIE.

[www.apartamenty.portamare.pl](http://www.apartamenty.portamare.pl)