


Porta Mare

Słoneczne
Tarasy

budnex

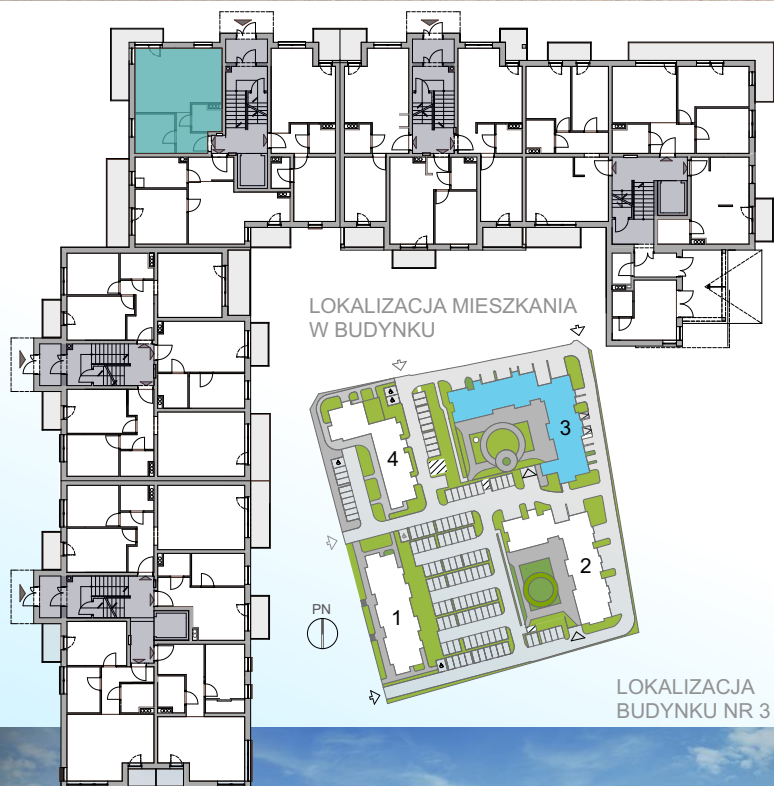

LOKALIZACJA MIESZKANIA
W BUDYNKU

LOKALIZACJA
BUDYNKU NR 3




NR MIESZKANIA:

M3

NR KLATKI:
POWIERZCHNIA:
KONDYGNACJA:

3
37,16m²
parter

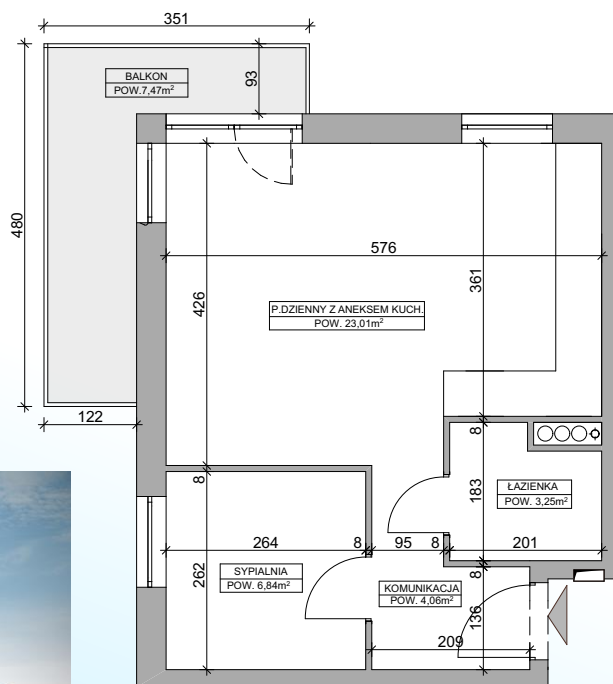

skala 1:100



Powierzchnia zgodna z PN ISO 9836:1997 oraz z Rozporządzeniem
Ministra Transp. Budownictwa i Gos. Morskiej z dnia 25.04.2012r.

WYMIARY PODANO W ŚWIETLE ŚCIAN SUROWYCH.
NINIEJSZE DANE SĄ POGŁADOWE I MOGĄ ODDIEGAĆ
OD OSTATECZNEGO PROJEKTU REALIZACYJNEGO.



Porta Mare



BIURO SPRZEDAŻY W DZIWNÓWKU UL. WOLNOŚCI 35c
TEL. 665109671 apartamenty@portamare.pl

ZAPRASZAMY RÓWNIEŻ DO BIUR SPRZEDAŻY **BUDNEX**
W GORZOWIE, POZNANIU, ZIELONEJ GÓRZE I SZCZECINIE.

www.apartamenty.portamare.pl