

Porta Mare

Słoneczne
Tarasy


budnex

M5

NR MIESZKANIA:

NR KLATKI:
POWIERZCHNIA:
KONDYGNACJA:

4
31,61m²
piętro 1

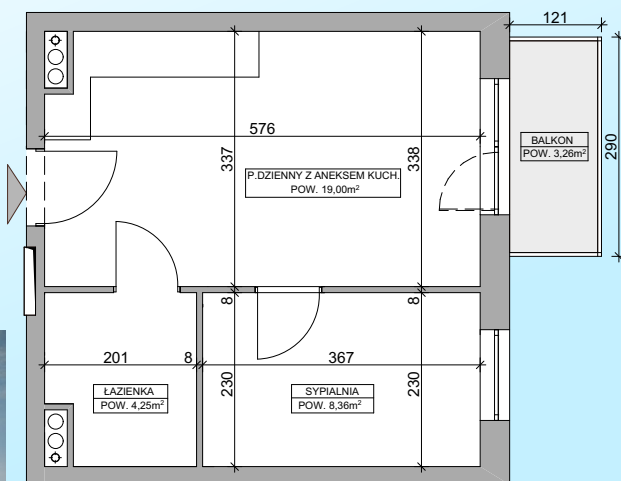

skala 1:100



Powierzchnia zgodna z PN ISO 9836:1997 oraz z Rozporządzeniem Ministra Transp. Budownictwa i Gos. Morskiej z dnia 25.04.2012r.

WYMIARY PODANO W ŚWIETLE ŚCIAN SUROWYCH. NINIEJSZE DANE SĄ POGLĄDOWE I MOGA ODBIEGAĆ OD OSTATECZNEGO PROJEKTU REALIZACYJNEGO.



BIURO SPRZEDAŻY W DZIWNÓWKU UL. WOLNOŚCI 35c
TEL. 665109671 apartamenty@portamare.pl

ZAPRASZAMY RÓWNIEŻ DO BIUR SPRZEDAŻY **BUDNEX**
W GORZOWIE, POZNANIU, ZIELONEJ GÓRZE I SZCZECINIE.

www.apartamenty.portamare.pl